


# NAŠ ŠOLSKI PROSTOR

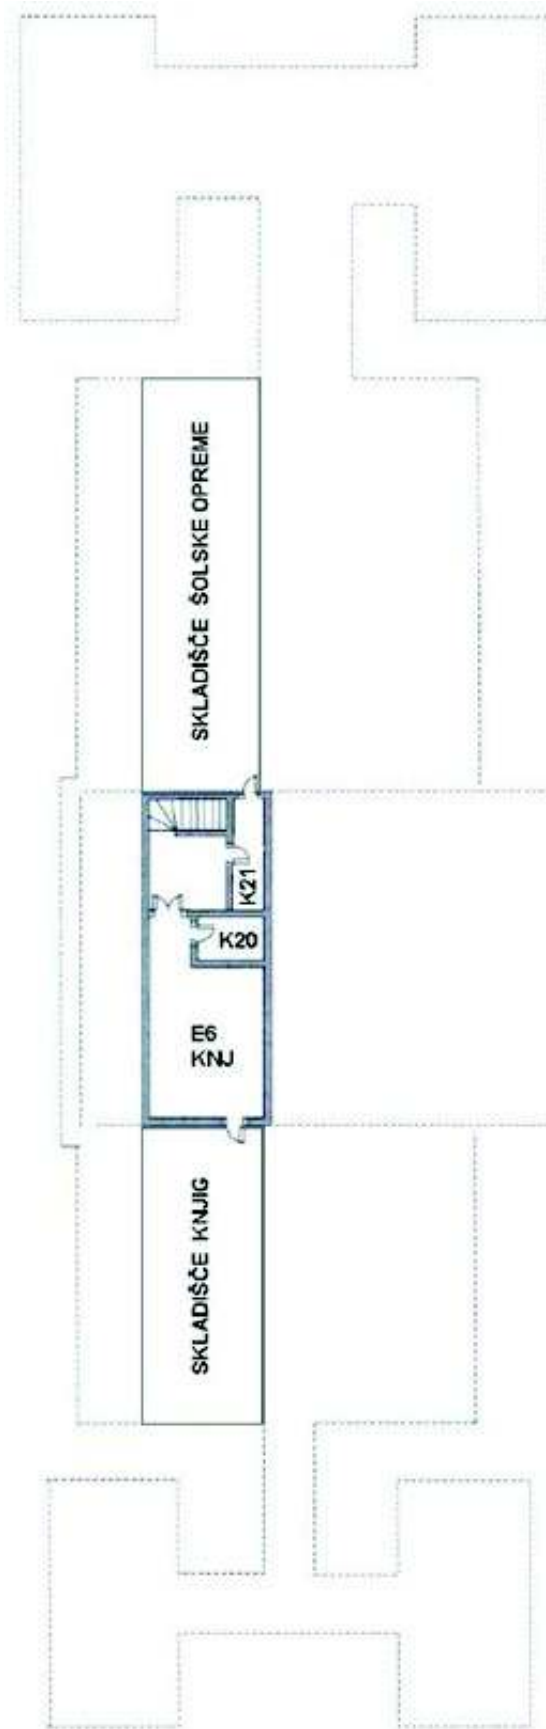

## ETAŽA 3

### LEGENDA:

#### POSLOVNI PROSTORI:

- P1 – RAČUNOVODSTVO (56 43 160)
- P2 – KNJIGOVODSTVO (56 43 180)
- P3 – TAJNIŠTVO (56 43 150)
- P4 – RAVNATELJ (56 43 152)
- P5 – POM. RAVNATELJA (56 43 154)
- P6 – VELIKA ZBORNICA
- P7 – SANITARIJE
- P8 – MINI KUHINJA
- P9 – FOTOKOPIRNIC

#### KABINETI:

- K20 – KNJ
- K21 – DSP
- K22 – ŠPO

